


Схема благоустройство дворовой территории М1:750

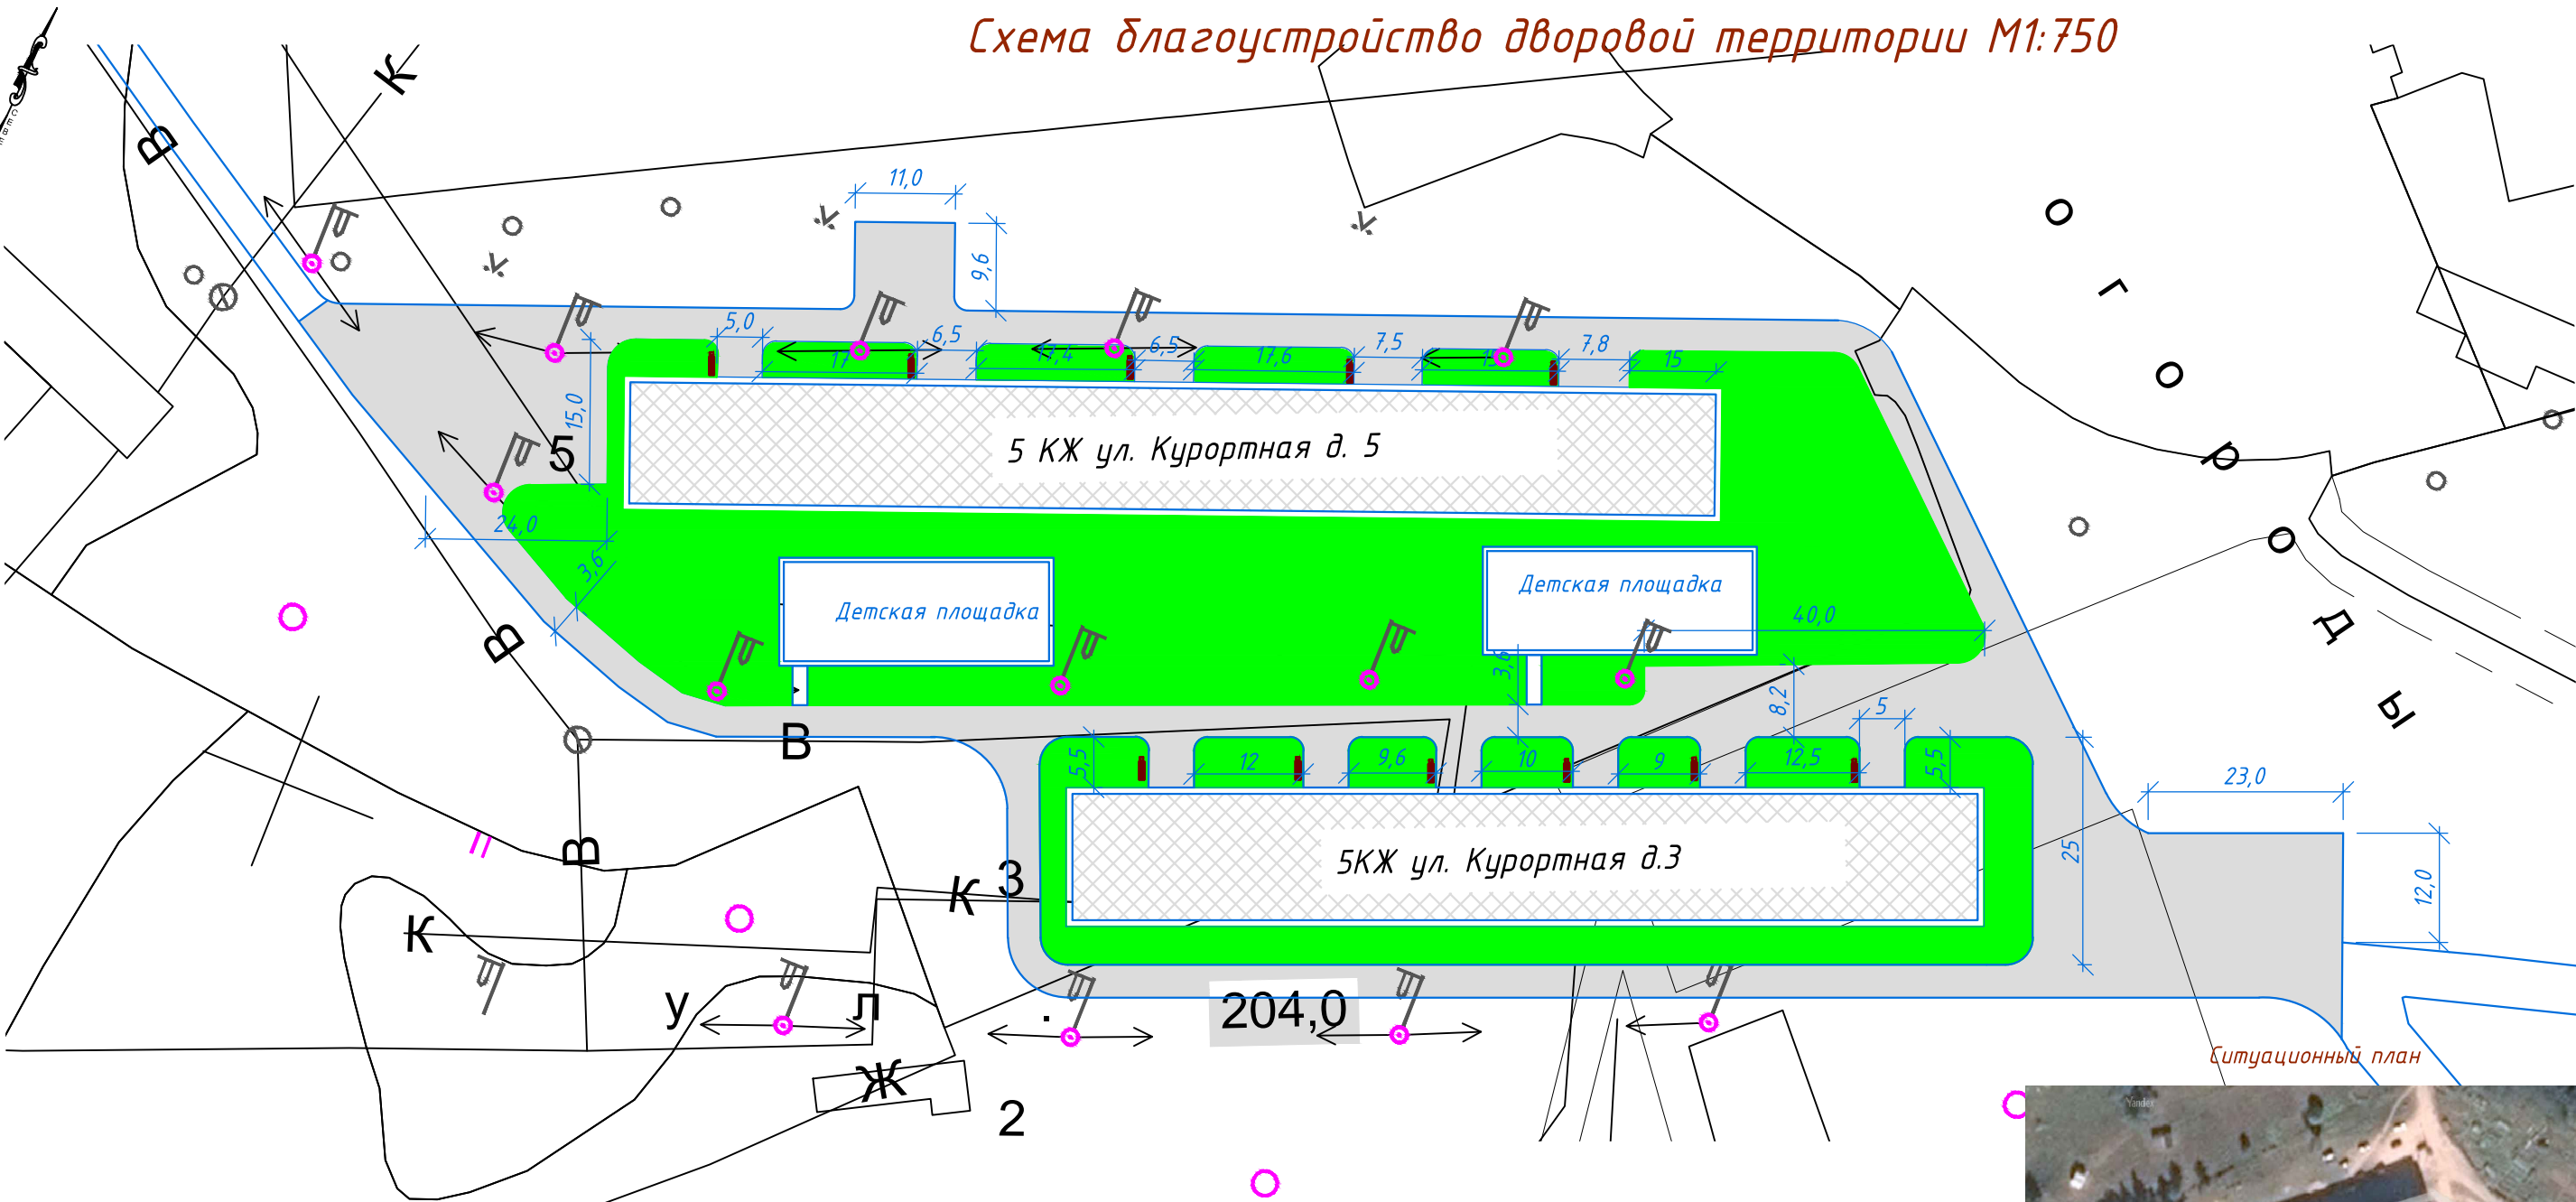

Подъезд тип А

Мелкозернистый асф.бетон ГОСТ 9128-97, тип В, марка III, h=0.04 м


Крупнозернистый асф.бетон ГОСТ 9128-97, тип В, марка III, h=0.06 м

Щебень М600 ГОСТ 8267-93* h=0.20 м

Песок ГОСТ 8736-93* h=0.20 м

Уплотненный грунт

Плодородный слой почвы

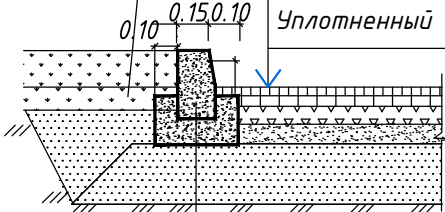

Бортовой бетонный камень

Условные обозначения:

- Газон
- Асфальтобетонное покрытие - Тип А
- Скамья
- Урна

Изм.	Кол. уч.	Лист	№ док.	Подп.	Дата
Разработал	Иванов				

02-2107-ГП

Схема благоустройства дворовой территории

Многokвартирные жилые дома

Смоленская область, Демидовский район, пос. Пржевальское ул. Курортная д.3-д.5.

Стадия	Лист	Листов
ПП	1	1

Формат А3